


第1回 はちよマルシェ

晴天時レイアウト (園庭)

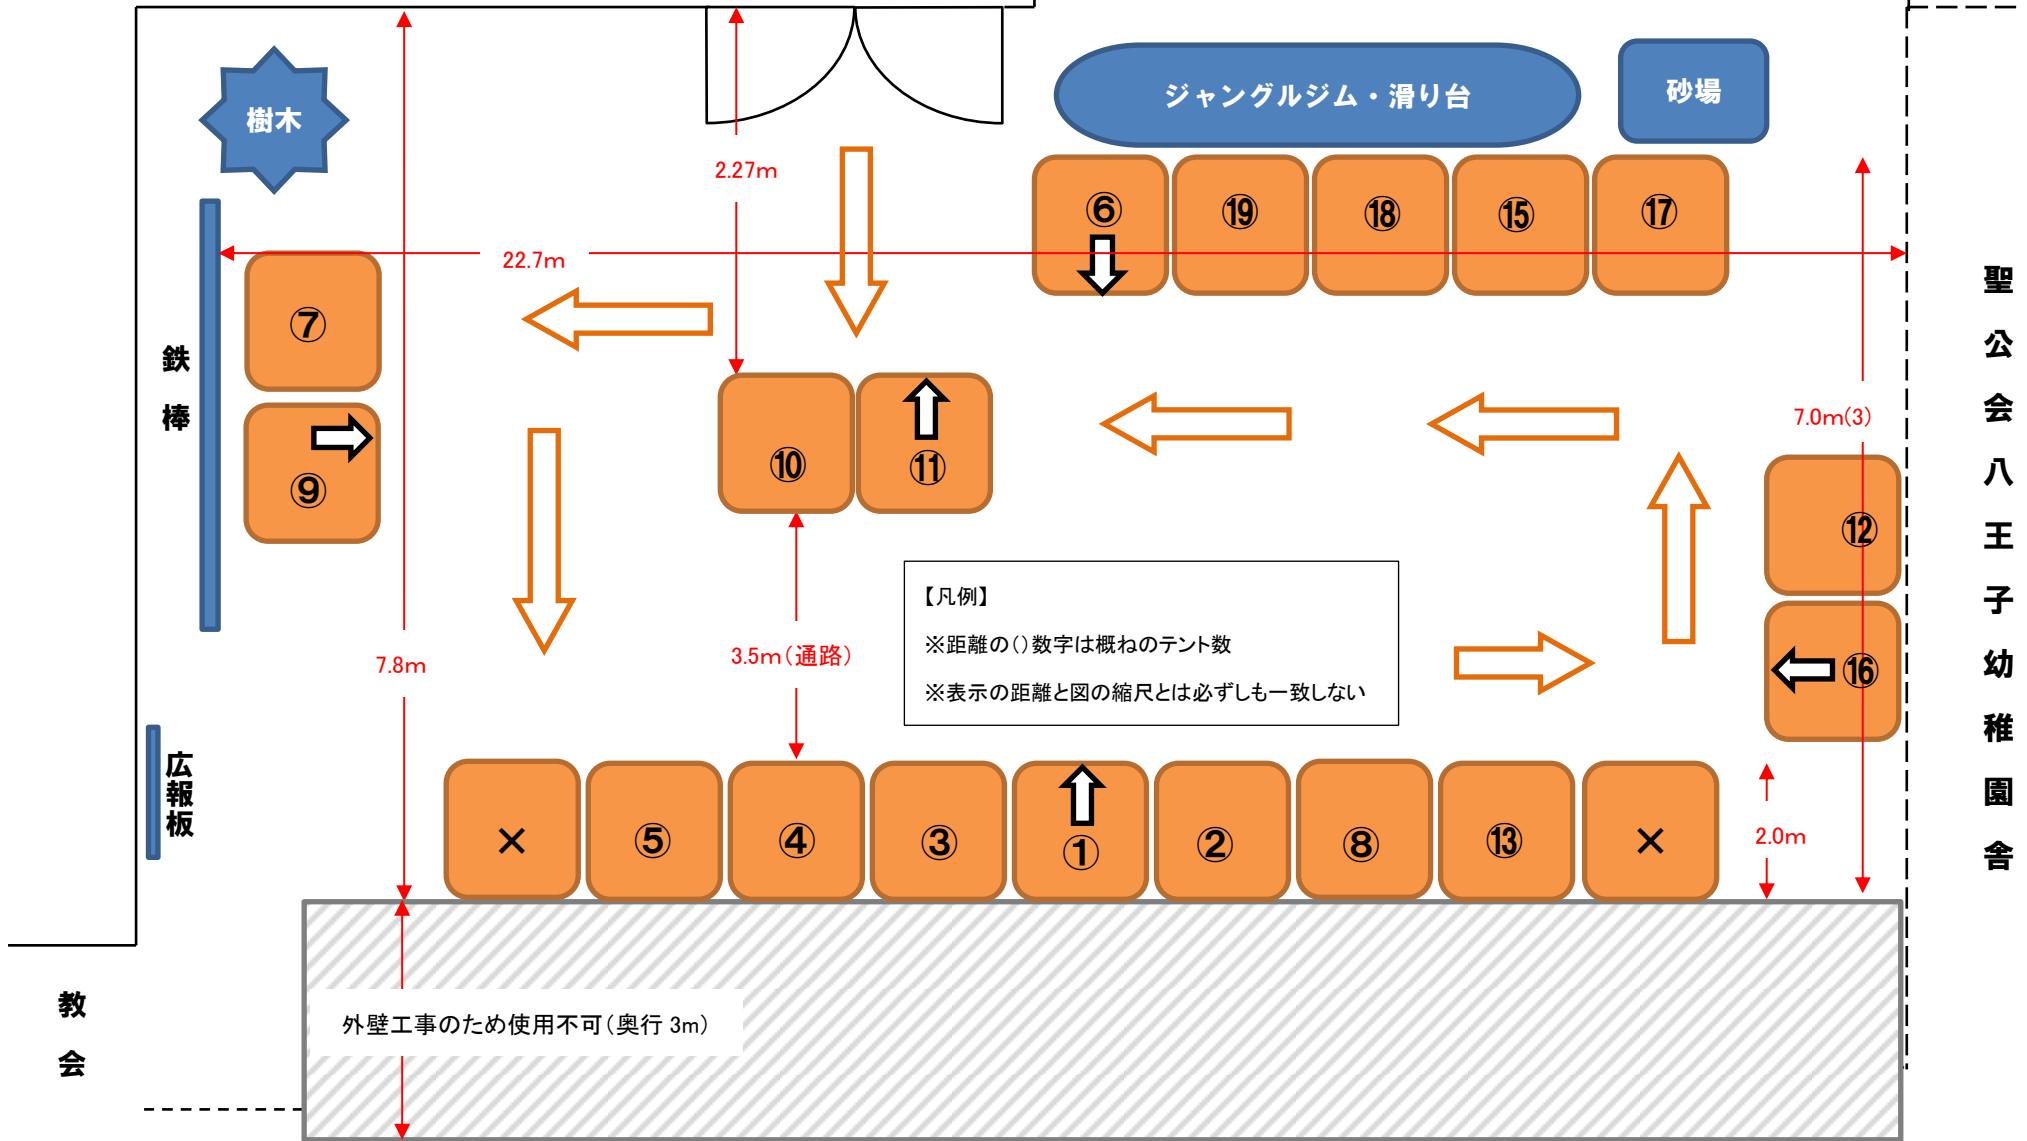


聖公会八王子幼稚園舎

【凡例】
※距離の()数字は概ねのテント数
※表示の距離と図の縮尺とは必ずしも一致しない

外壁工事のため使用不可(奥行 3m)


第1回 はちよマルシェ

雨天時屋内レイアウト（祈りの道）

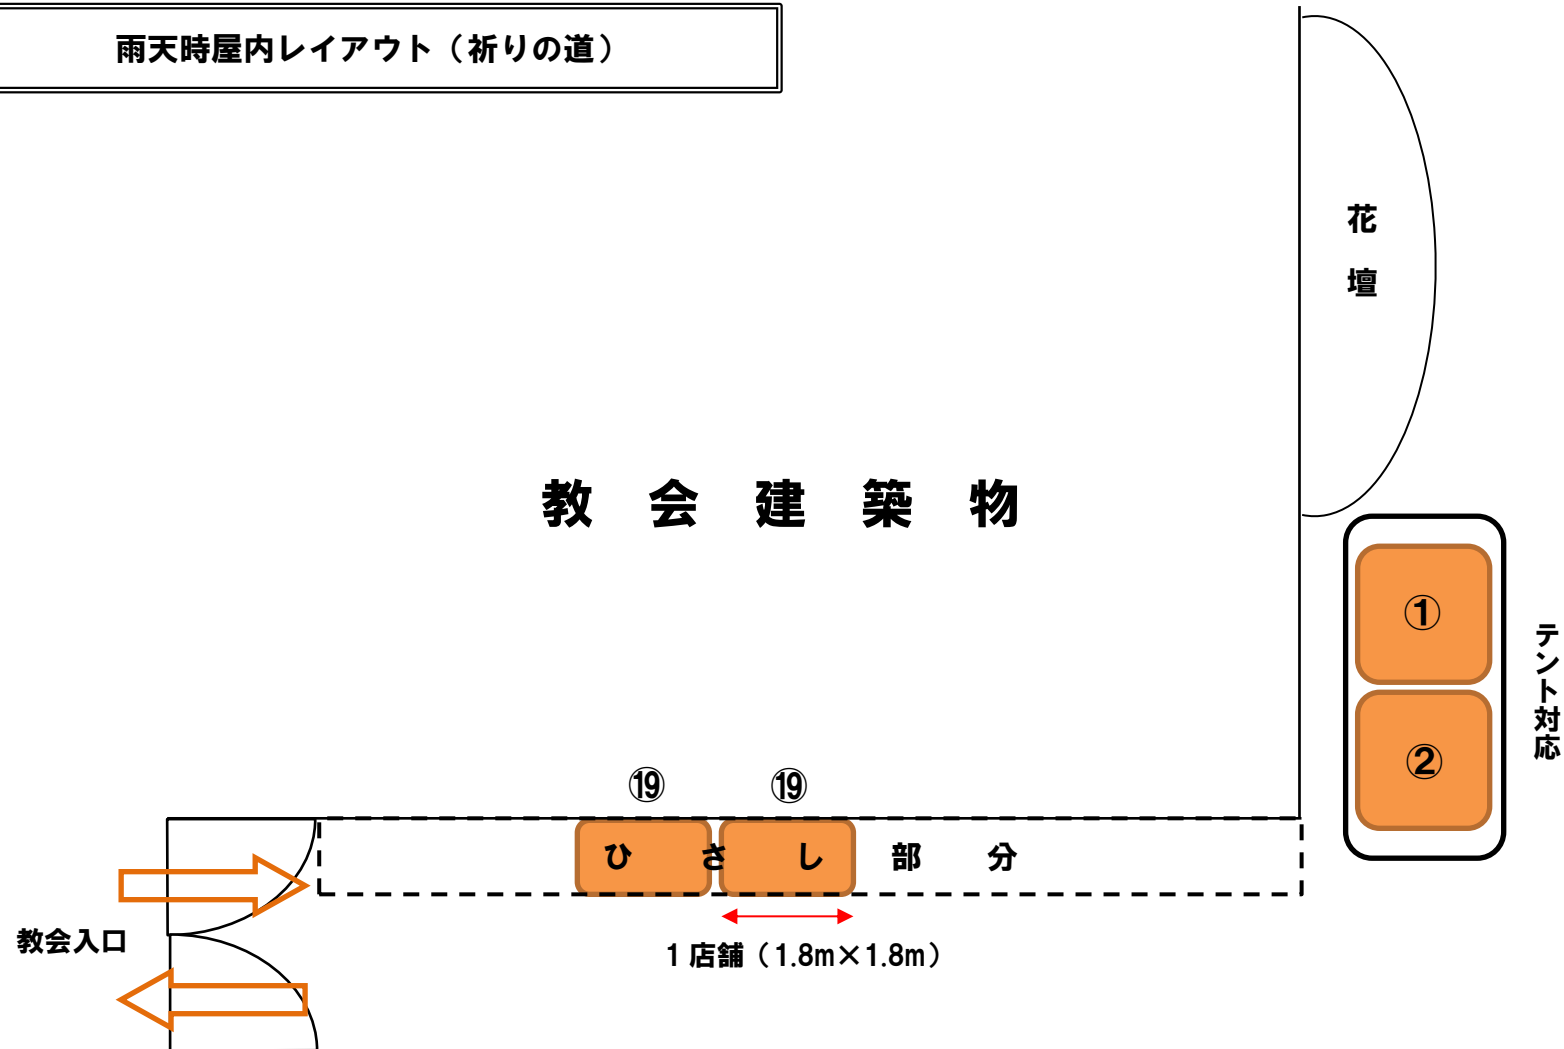


第1回 はちよマルシェ

雨天時屋内レイアウト (教会ホール)

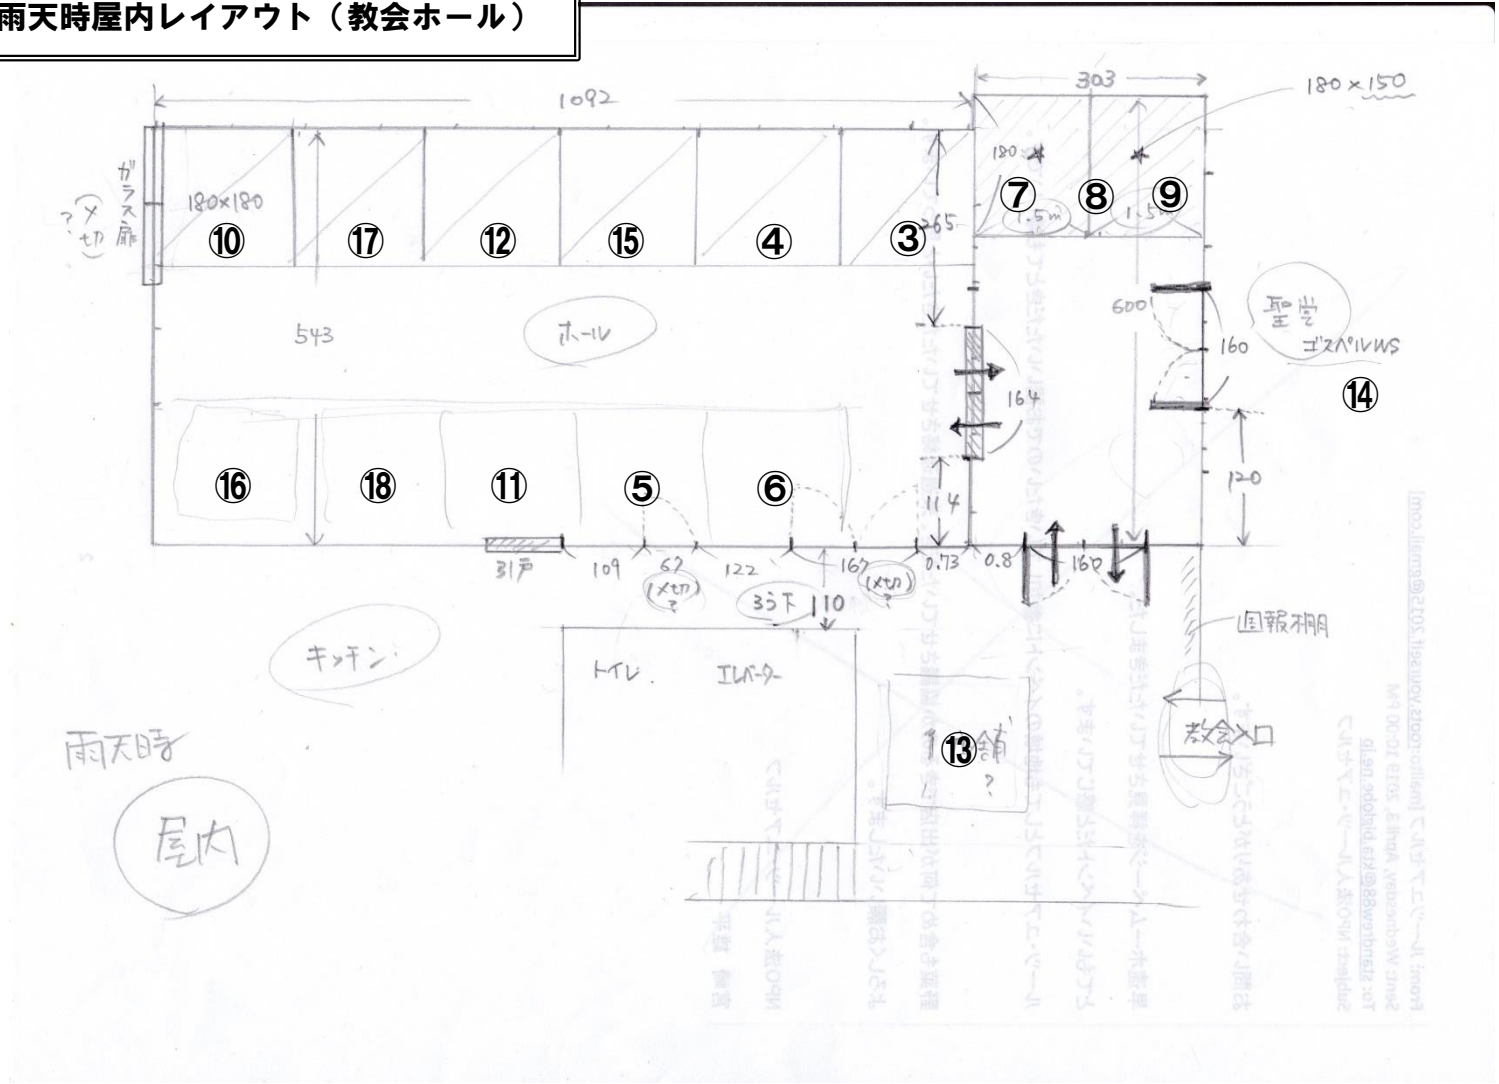

第1回 はちよマルシェ

マルシェ会場への搬入・搬出車両アクセス方法

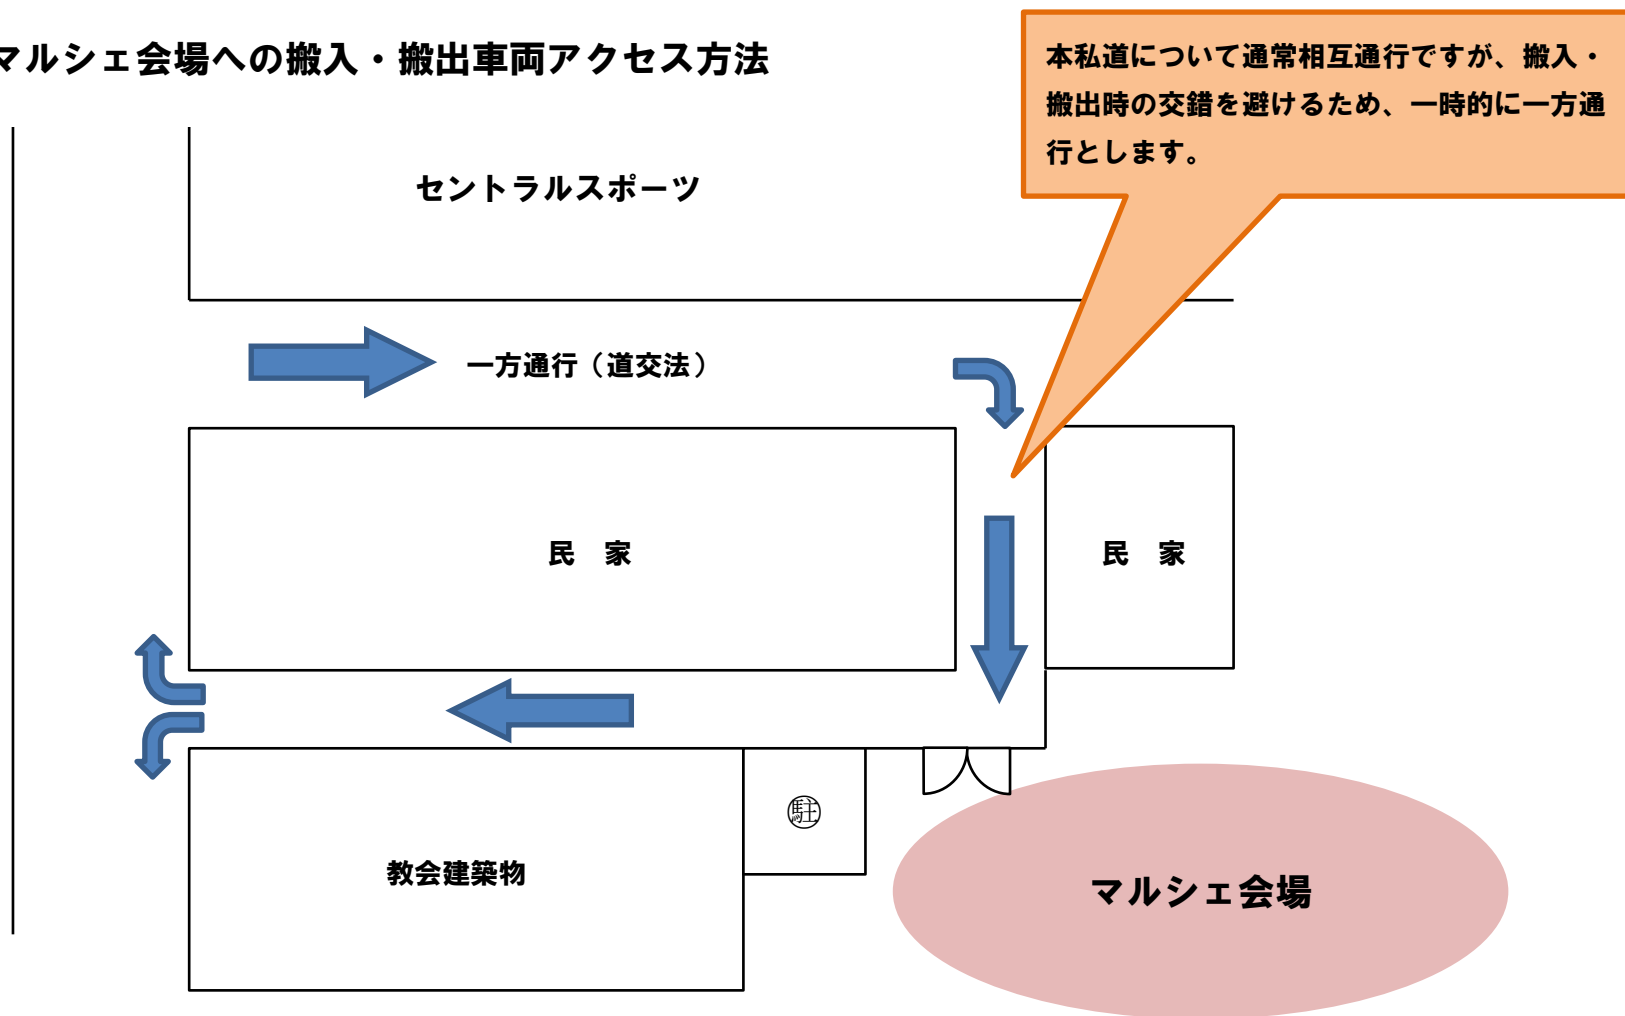

第1回 はちよマルシェ

出 展 者

- ①桑都手ぬぐい
- ②ぐーちょきパン
- ③幼稚園ママショップ
- ④だるまや小物店
- ⑤こまくさ工房
- ⑥yasumin
- ⑦蚤の市ゆきこ
- ⑧お仕事会
- ⑨絵～本屋
- ⑩はちハニー（保育サポーターはちっこ&ハニカムステージ）
- ⑪NPO法人しあわせのたね
- ⑫日本スクイーズ協会 rusyury
- ⑬3色パステルアート WS
- ⑭月1ゴスペル@八王子
- ⑮ソープデコパージュのお店：コスモスの会
- ⑯STATE STREET 英語でゲーム・クイズ
- ⑰Brilliant days
- ⑱ス・マートパン
- ⑲NPO法人ルーツ・ユアセルフ